


SKALA 1:100
0,0 1,0 2,0 3,0 4,0 5,0 m

RZUT PARTERU

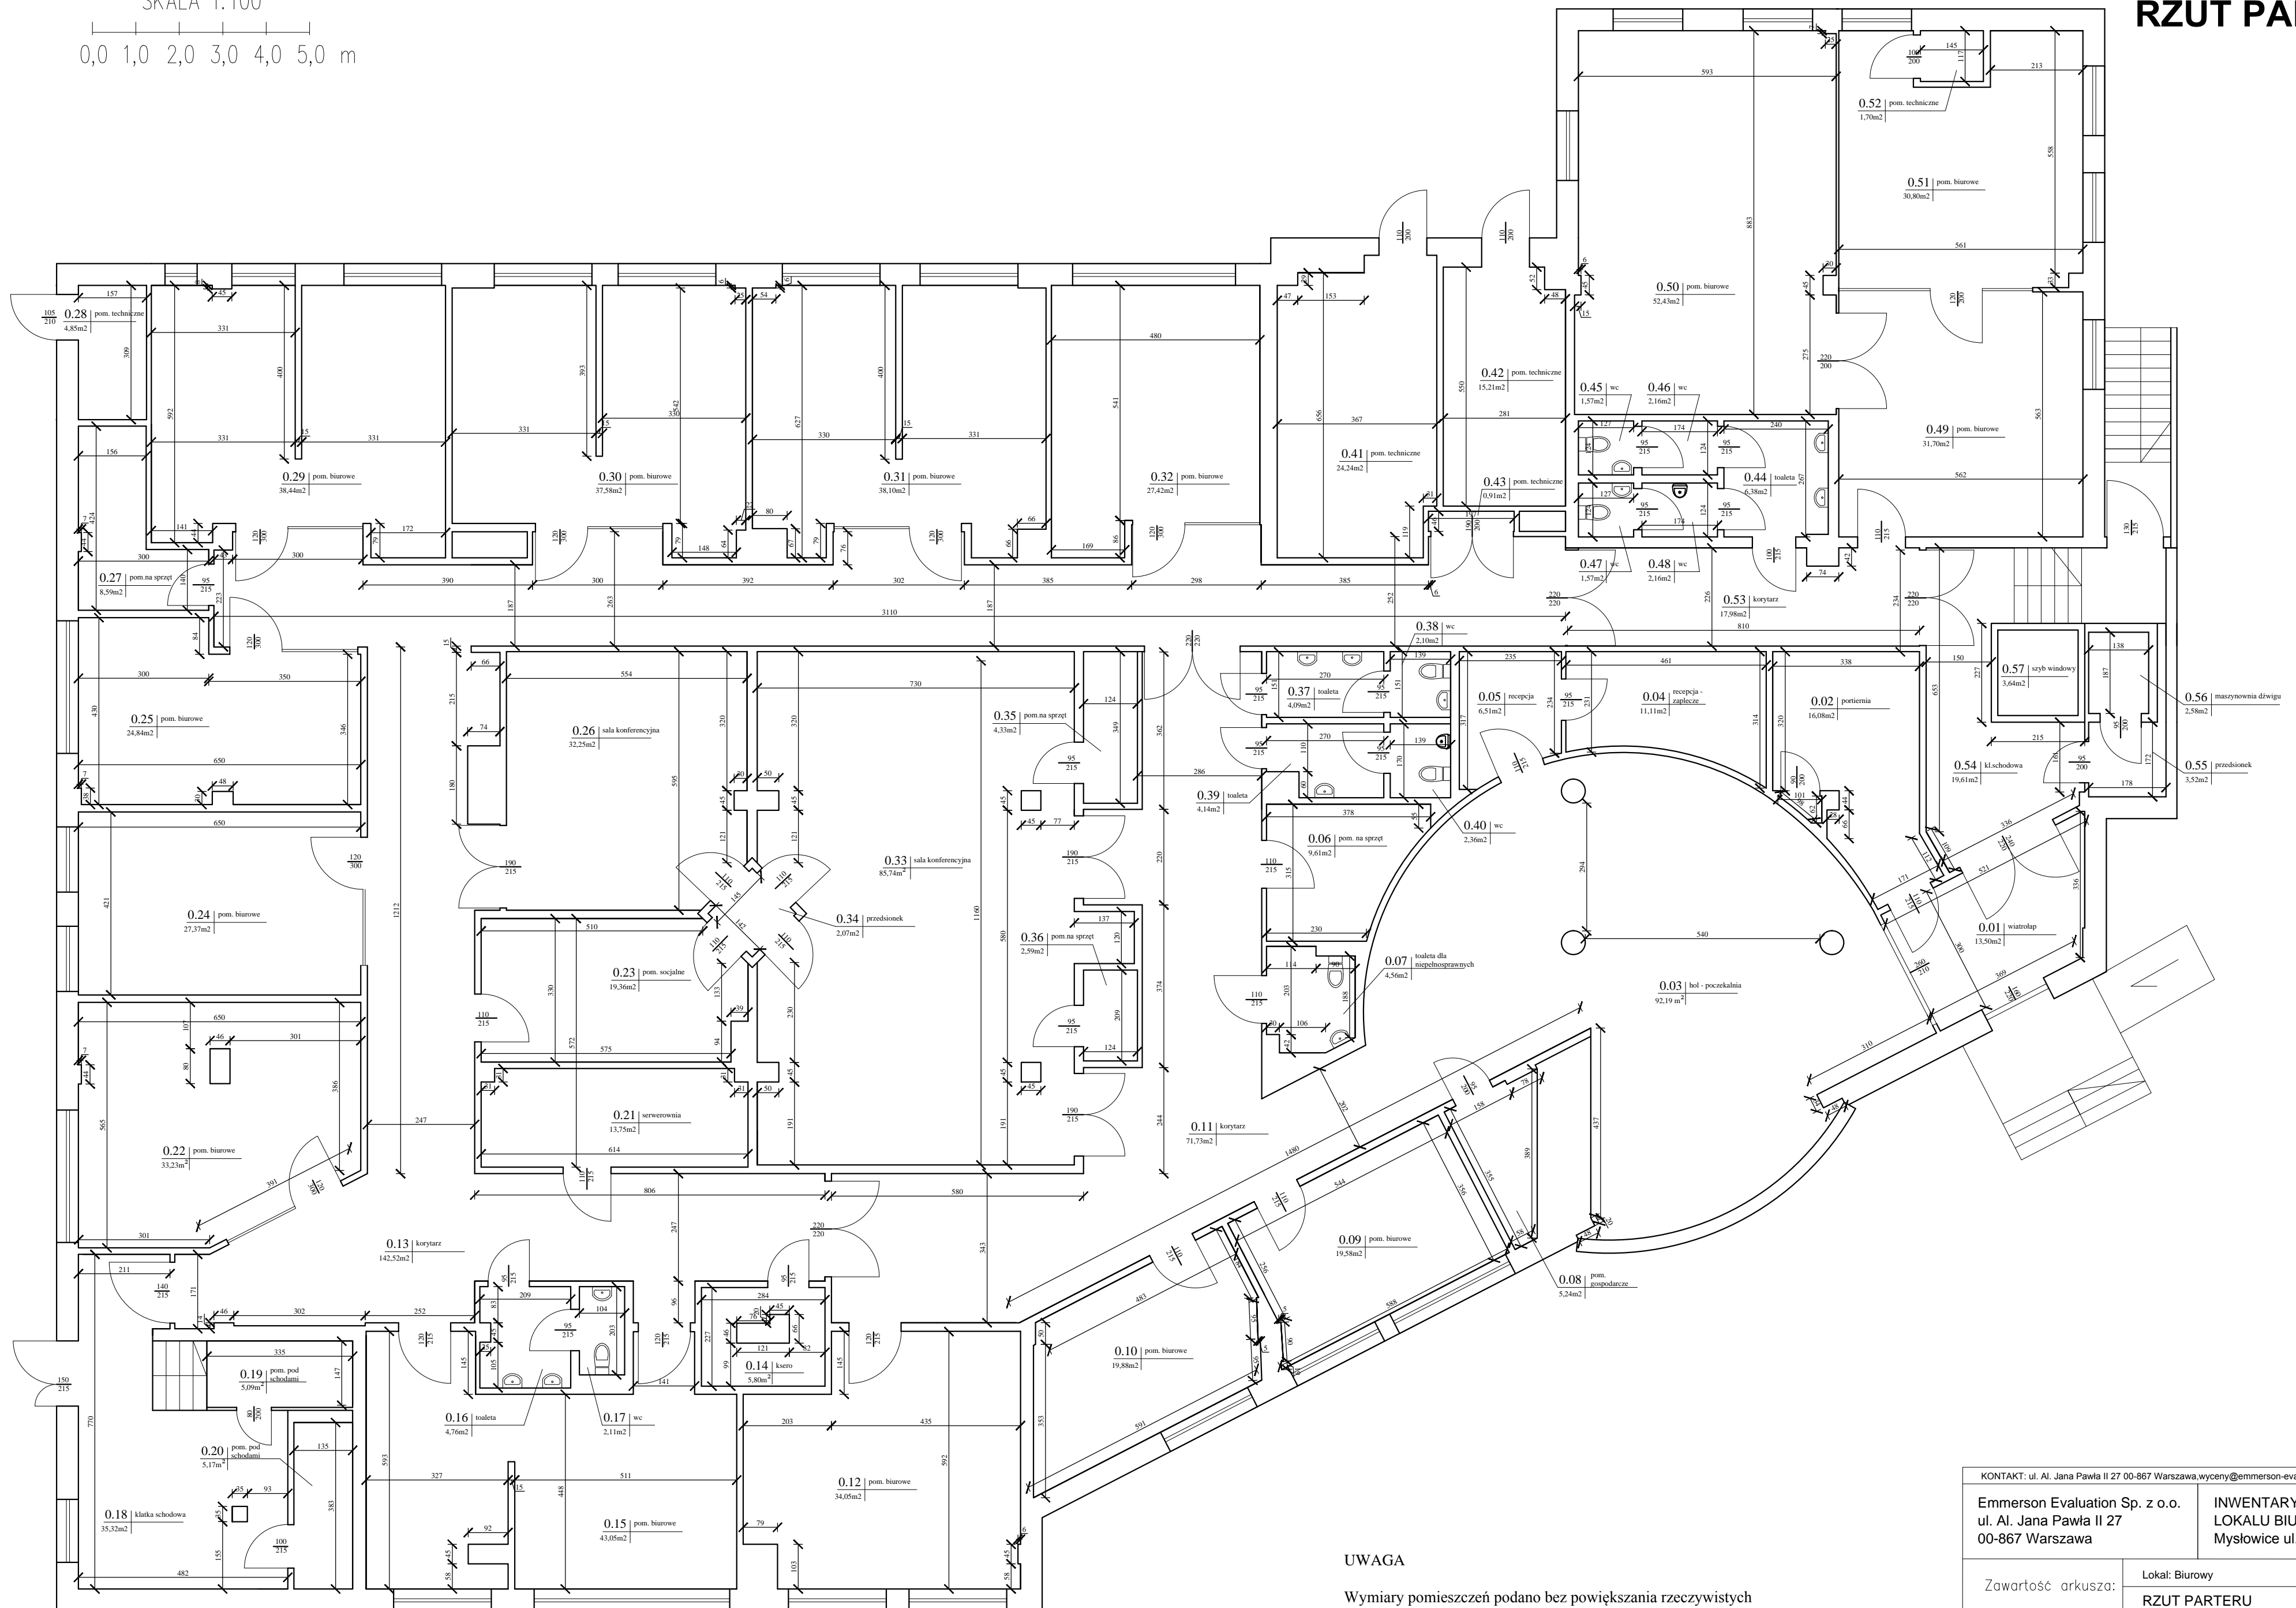

UWAGA

Wymiary pomieszczeń podano bez powiększenia rzeczywistych odległości o grubość wyprawy.

Wymiary okien podano w świetle ościeży.
Wymiary drzwi podano w świetle ościeżnic.

KONTAKT: ul. Al. Jana Pawła II 27 00-867 Warszawa wyceny@emerson-evaluation.pl

Emmerson Evaluation Sp. z o.o.
ul. Al. Jana Pawła II 27
00-867 Warszawa

INWENTARYZACJA BUDOWLANA
LOKALU BIUROWEGO
Mysłowice ul. Pocztowa 14a

Zawartość arkusza:

Lokal: Biurowy

RZUT PARTERU

Skala:
1:100

Opracowanie: Zbigniew Wieczorek
Upr. Bud nr 1195/94
Patrycja Gawrył

Data inwentaryzacji: Kwiecień 2023

Nr arkusza:

01