


PIWNICA 1:100

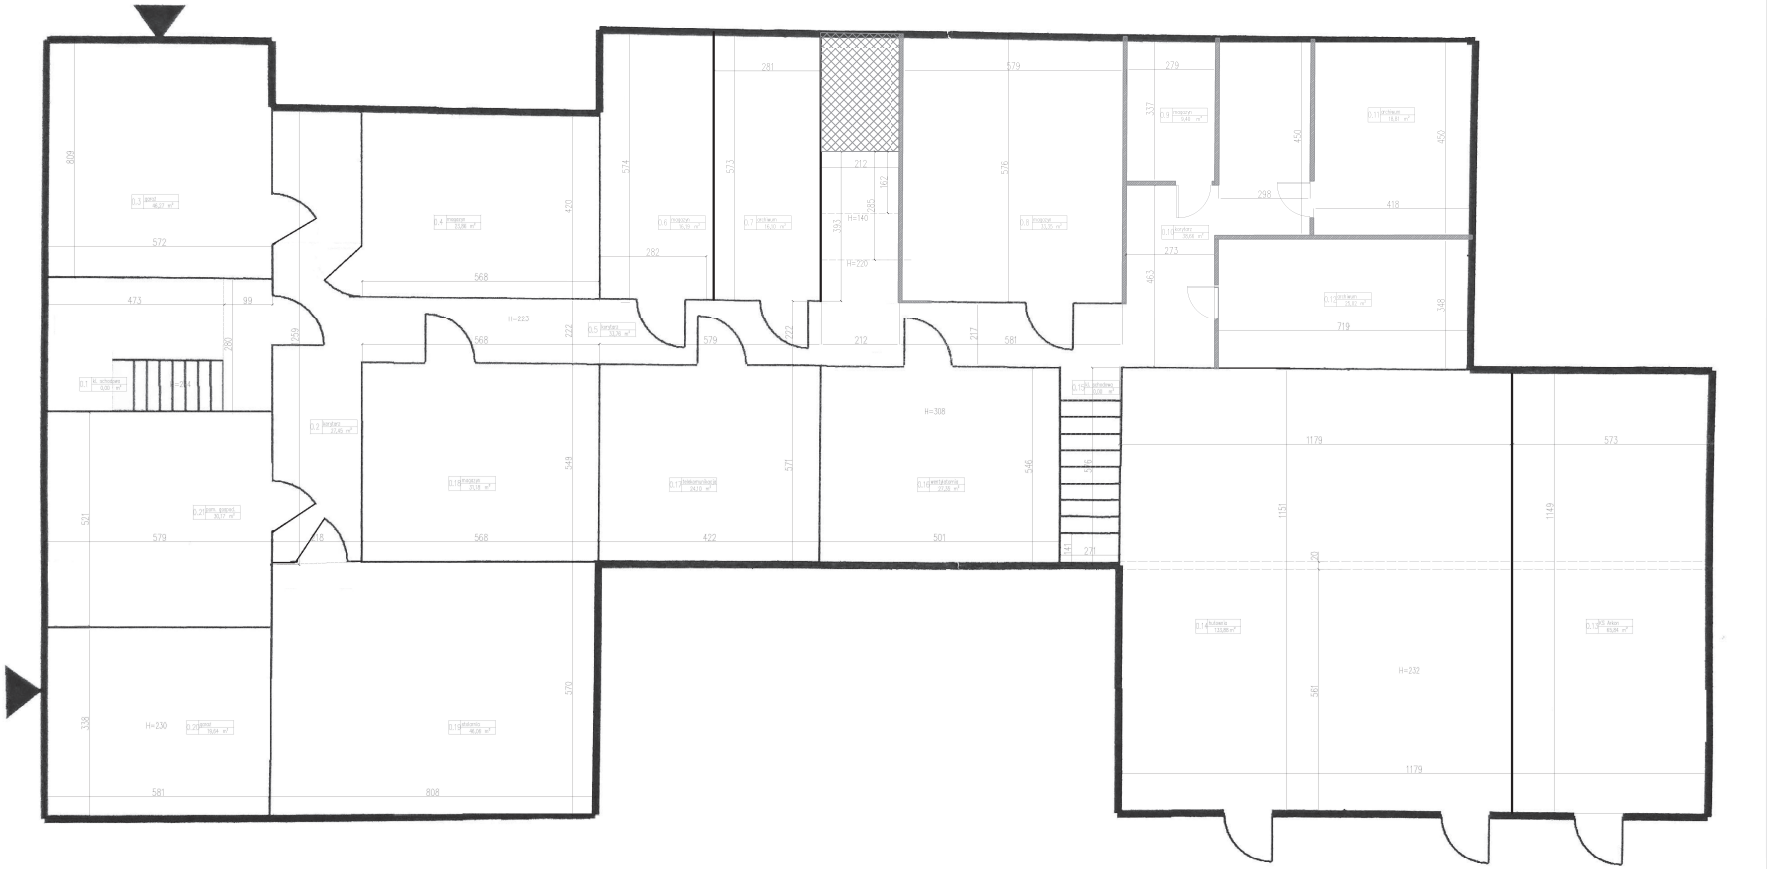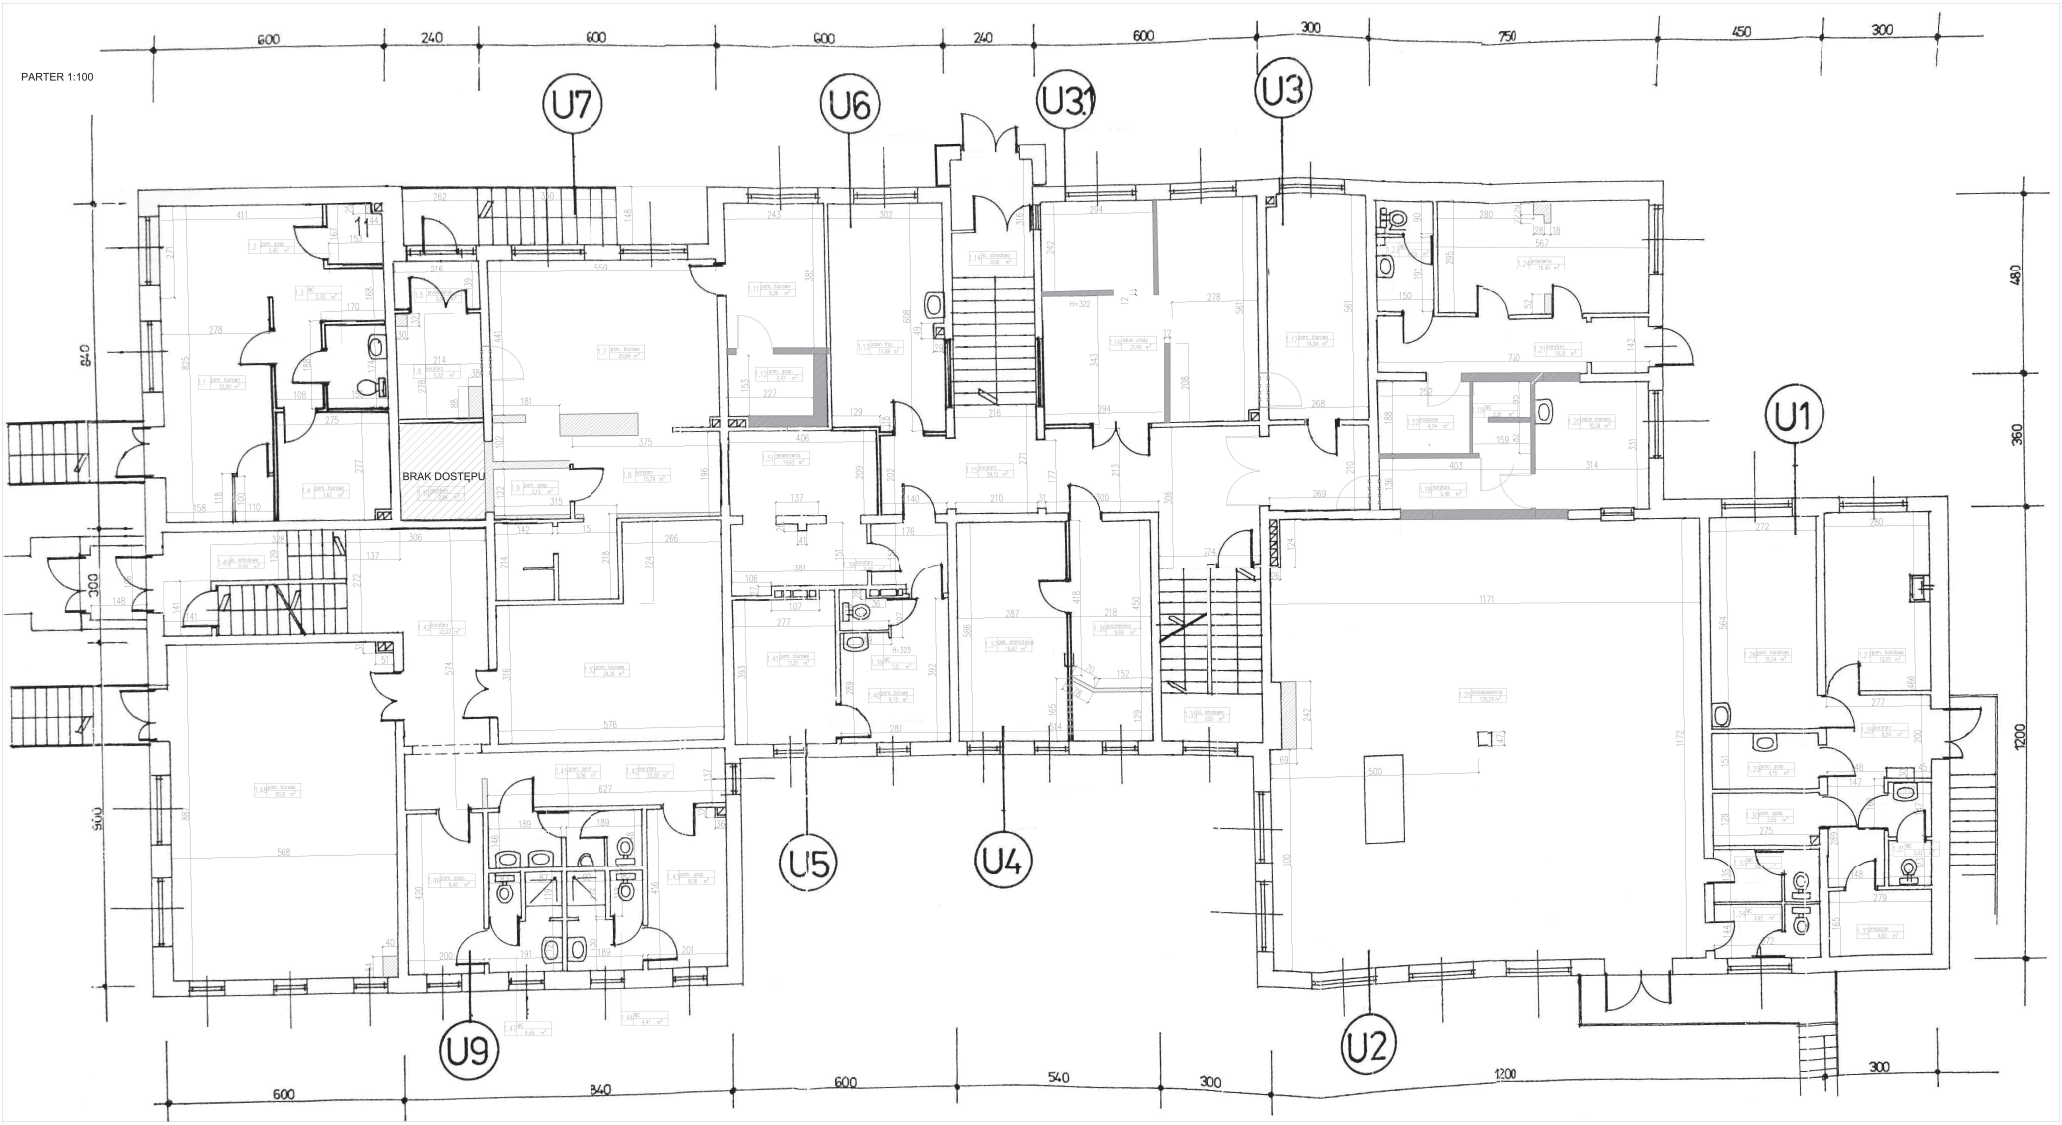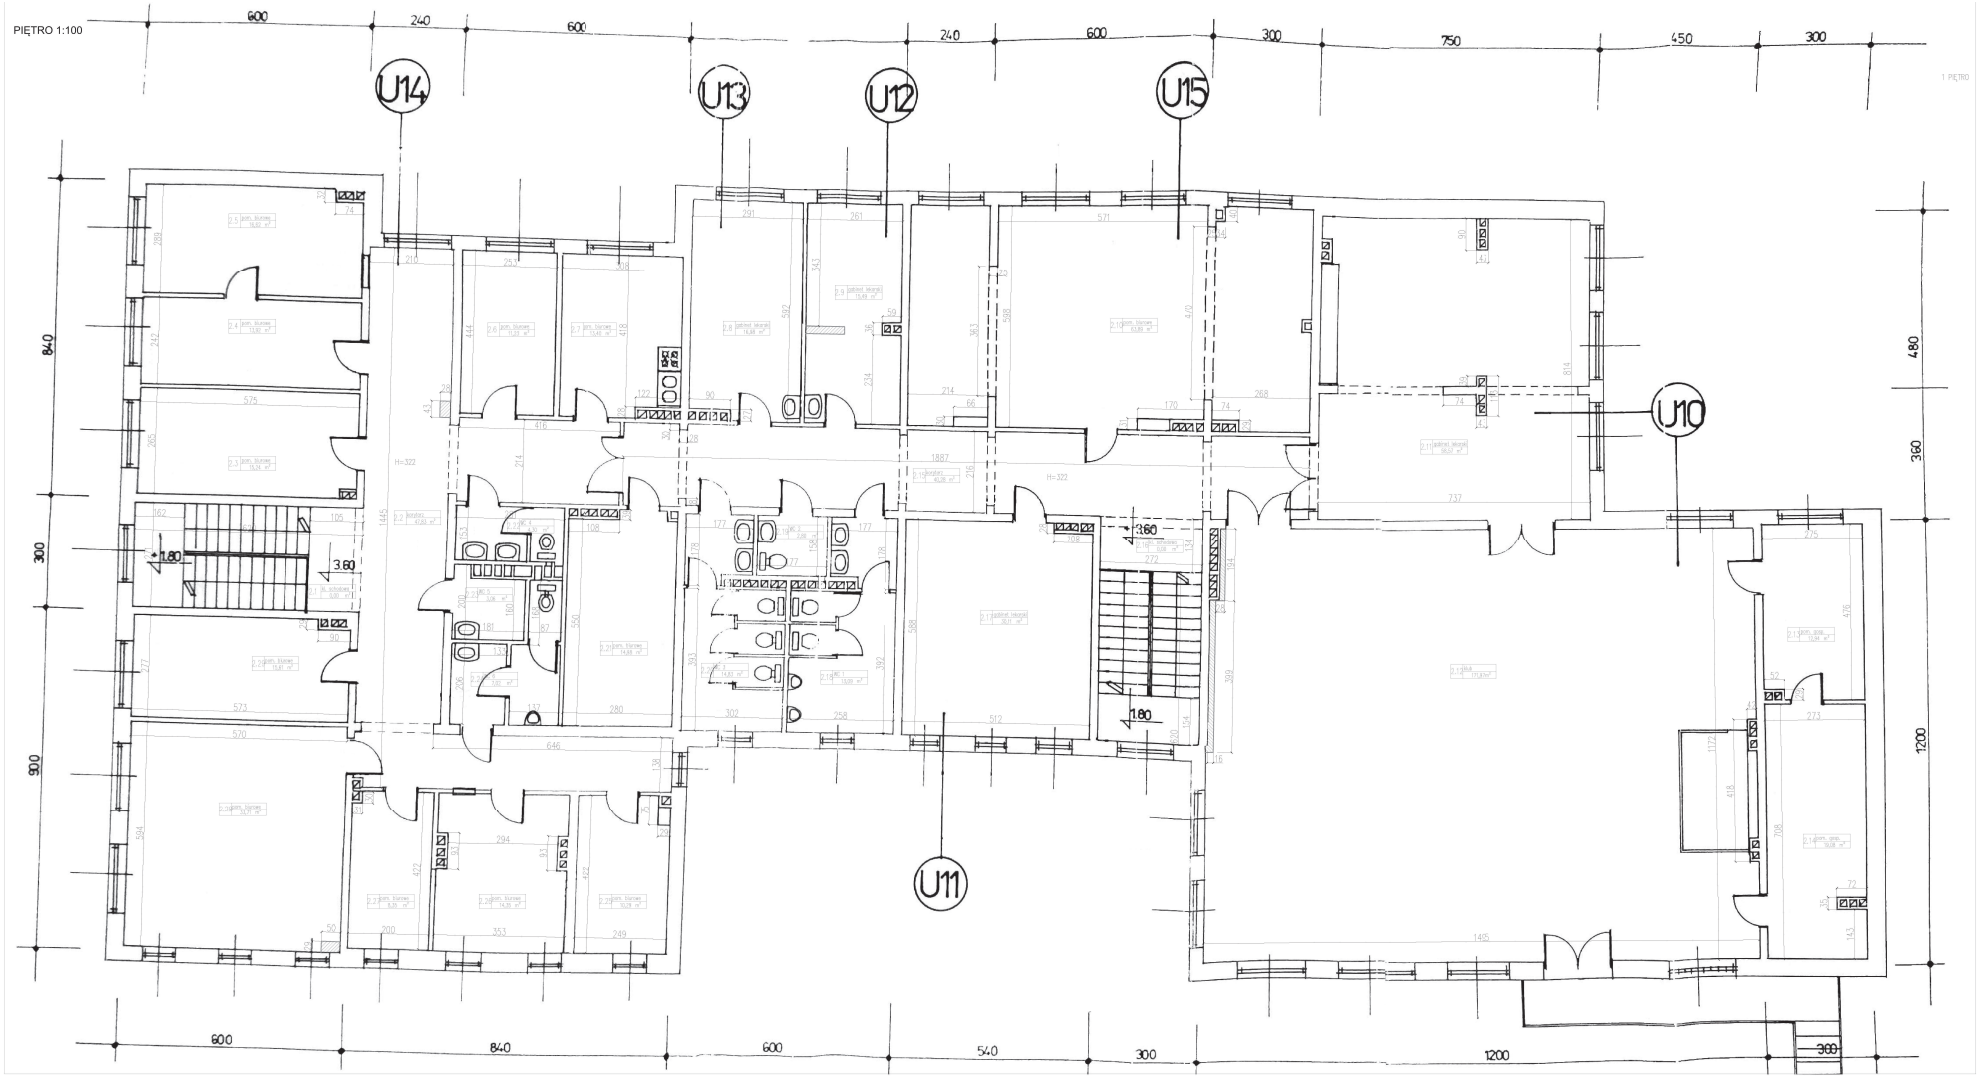

PARTER 1:100


U7
U6
U3
U1
U5
U4
U9
U2
BRAK DOSTĘPU
600
240
600
600
240
600
300
750
450
300
600
840
600
540
300
1200
300
840
360
1200
900


PIĘTRO 1:100
1 PIĘTRO
U14
U13
U12
U15
U10
U11
600
240
600
240
600
300
750
450
300
840
300
900
480
360
1200
600
840
600
540
300
1200
300
3.60
1.80