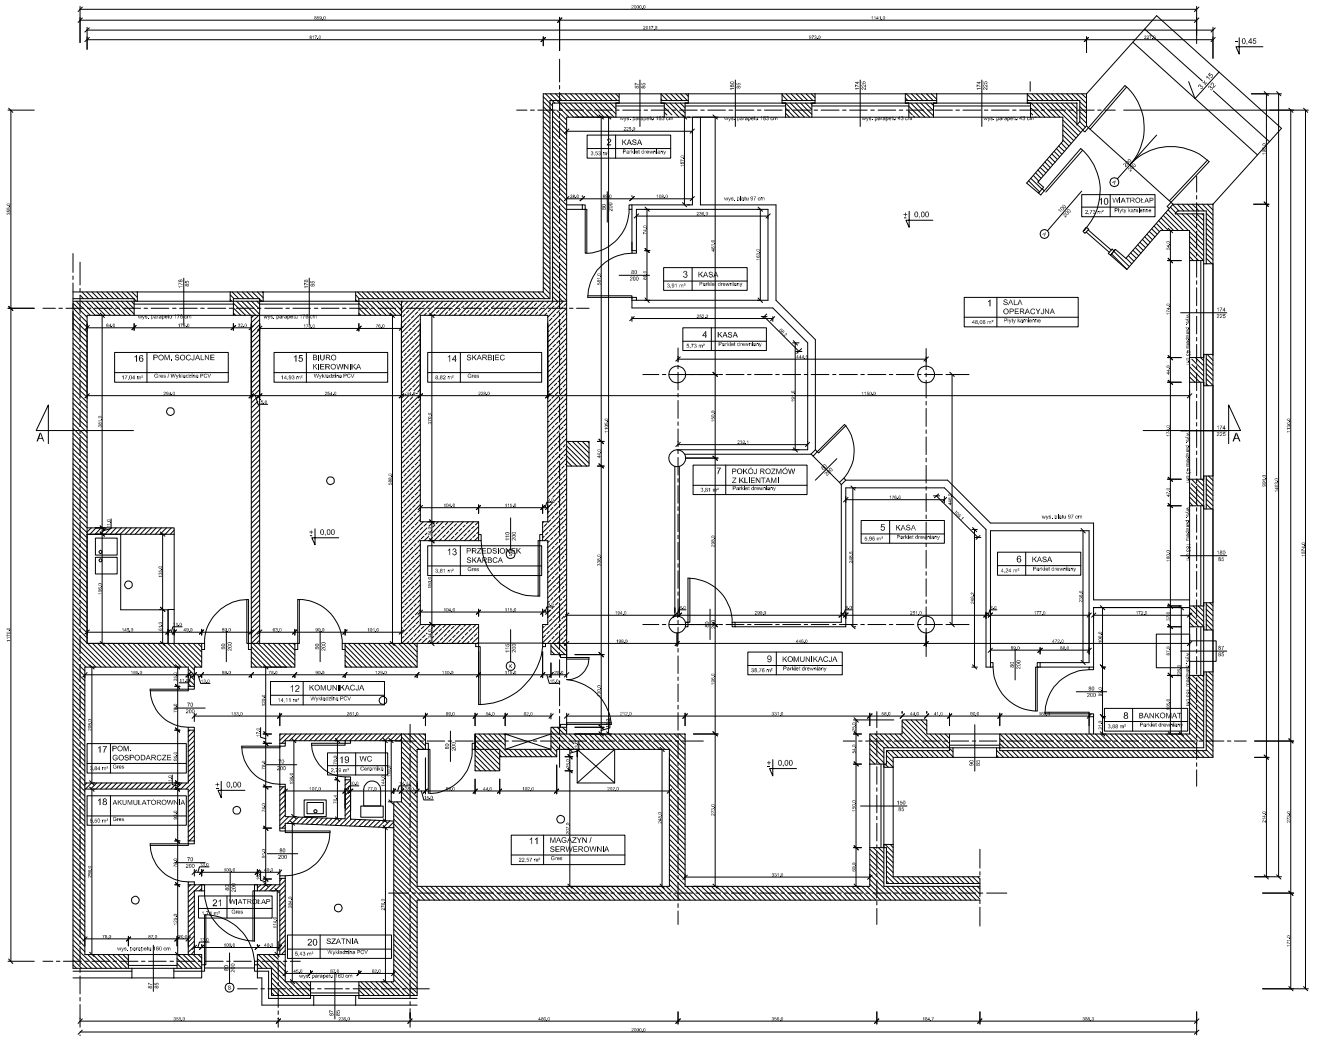

ten rysunek zastępuje rysunek nr		data
ten rysunek zastępuje rysunek nr		data

KOORDYNACJA MIĘDZYBRANŻOWA

branża	imię i nazwisko	data	podpis
ARCH.			
KONSTR.			
WOD/KAN.			
C.O.			
WENT.			
GAZ			
ELEKTR.			
TELET.			
NNP.			
NNE.			
NNE.			

ZMIANY DO PROJEKTU

REWIZJA	DATA	AUTOR ZMIANY	OPIS ZMIANY

OZNACZ.	NAZWA POMIESZCZENIA	POWIERZCHNIA
1	SALA OPERACYJNA	48,06 m²
2	KASA	3,53 m²
3	KASA	3,91 m²
4	KASA	5,73 m²
5	KASA	5,96 m²
6	KASA	4,24 m²
7	POKÓJ ROZMÓW Z KLIENTAMI	3,91 m²
8	BANKOMAT	3,88 m²
9	KOMUNIKACJA	38,76 m²
10	WIATROŁAP	2,73 m²
11	MAGAZYN/ SERWEROWNIA	22,57 m²
12	KOMUNIKACJA	14,11 m²
13	PRZEDSIONEK SKARBCA	3,81 m²
14	SKARBIEC	8,82 m²
15	BIURO KIEROWNIKA	14,93 m²
16	POM. SOCJALNE	17,04 m²
17	POM. GOSPODARCZE	3,84 m²
18	AKUMULATOROWNIA	5,50 m²
19	WC	2,79 m²
20	SZATNIA	6,43 m²
21	WIATROŁAP	1,74 m²
	RAZEM	220,73 m²

MODERNIZACJA ODDZIAŁU PKO BP
Oddział nr 1 w Porębie
ul. Przemysłowa 2, 42-480 Poręba

schemat rysunkowy rzutu i przekroju

INWESTOR	INWESTOR ZASTĘPCZY	REGIONALNY KOORDYNATOR INWESTYCJI	PROJEKTANT
PKO BANK POLSKI S.A. ul. Puławska 15, 02-515 Warszawa tel. 022/6421 77 01 fax 621 69 84	PKO INWESTYCJE Sp. z o.o. ul. Puławska 15, 02-515 Warszawa tel. 022/6421 69 91 fax 621 69 84	BAP-PROJEKT Sp. z o.o. ul. Wiosenna 21 32-065 Krzeszowice tel. 12/ 654 70 00, fax 654 70 01	CHORĄŻCZYK

FAZA PROJEKTU: INWENTARYZACJA DO CELÓW PROJEKTOWYCH

BRANŻA: ARCHITEKTURA

TREŚĆ RYSUNKU:
RZUT PARTERU

SKALA 1:50

ZESPÓŁ PROJEKTOWY

funkcja	funkcja	funkcja	funkcja	funkcja
gen. projektant	prof. Aleksander Czorny UPRL/PROJ/NR 055/88			
opracował	techn. bud. Szymon Olek			
opracował	techn. bud. Wojciech Worek			
weryfikator	arch. Grażyna Czorny UPRL/PROJ/NR 467/99			

data	nr umowy proj.	nr rys.	rewiz.
03/06	50/PRI/SOP/2006	II/WA/002/a	a