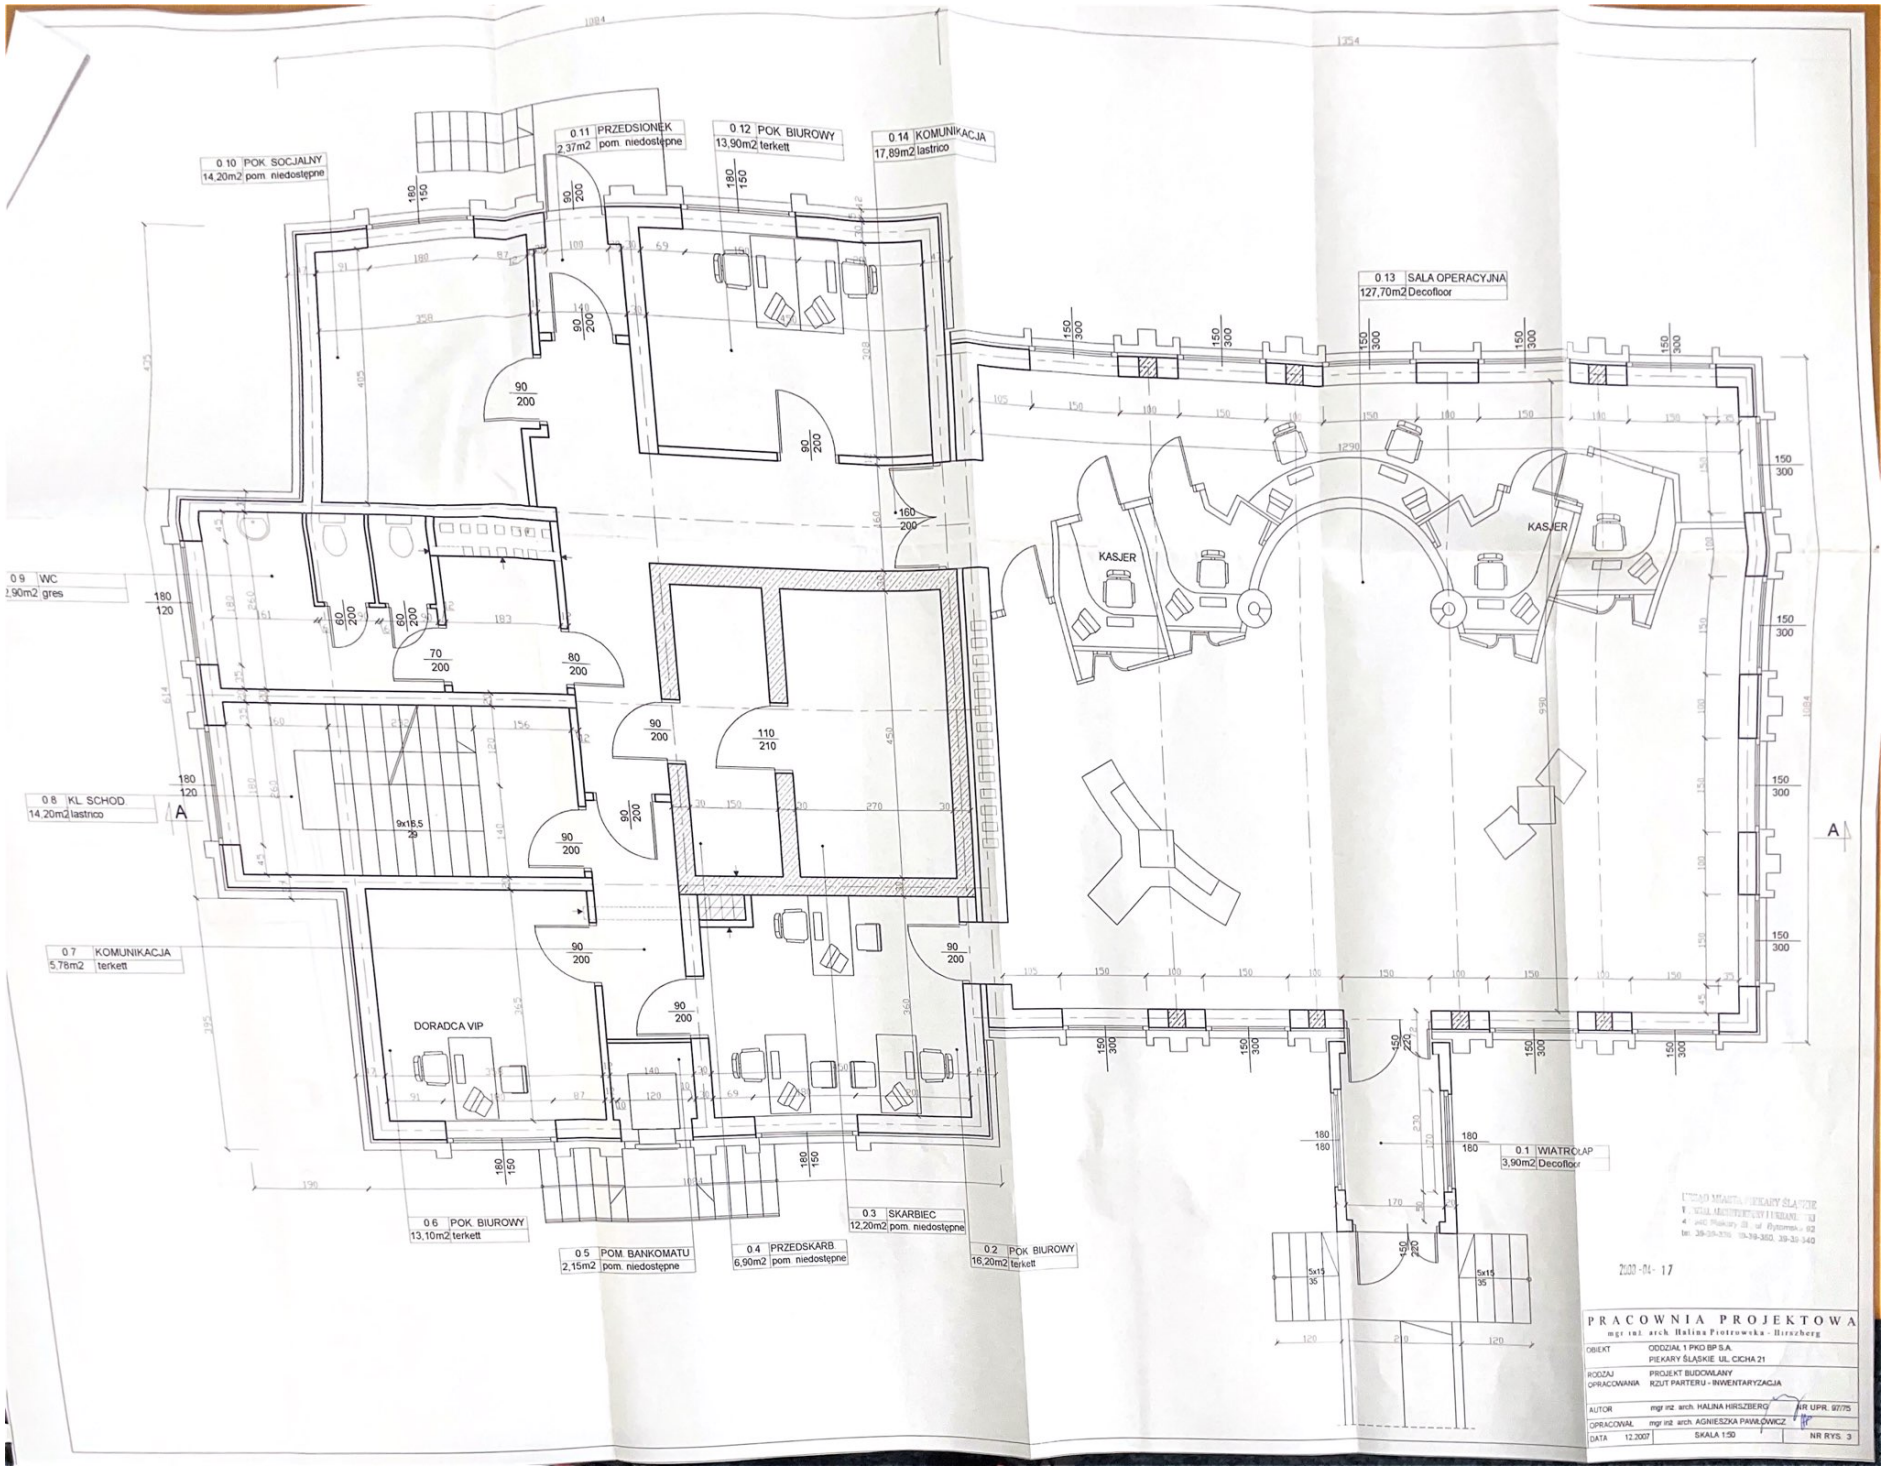
0.10 POK. SOCJALNY
14,20m2 pom. niedostępne
0.11 PRZEDSIONEK
2,37m2 pom. niedostępne
0.12 POK. BIUROWY
13,90m2 terkett
0.14 KOMUNIKACJA
17,89m2 lastrico
0.13 SALA OPERACYJNA
127,70m2 Decofloor
0.9 WC
2,90m2 gres
0.8 KL. SCHOD.
14,20m2 lastrico
0.7 KOMUNIKACJA
5,78m2 terkett
DORADCA VIP
KASJER
KASJER
0.6 POK. BIUROWY
13,10m2 terkett
0.5 POM. BANKOMATU
2,15m2 pom. niedostępne
0.4 PRZEDSKARB.
6,90m2 pom. niedostępne
0.3 SKARBIEC
12,20m2 pom. niedostępne
0.2 POK. BIUROWY
16,20m2 terkett
0.1 WIATROLAP
3,90m2 Decofloor
A
A
2007-04-17
PRACOWNIA PROJEKTOWA
mgr inż. arch. Halina Piotrowska - Hirszberg
OBIEKT ODDZIAŁ 1 PKO BP S.A.
PIEKARY ŚLĄSKIE UL. CICHA 21
RODZAJ OPRACOWANIA PROJEKT BUDOWLANY
RZUT PARTERU - INWENTARYZACJA
AUTOR mgr inż. arch. HALINA HIRSZBERG
OPRACOWAŁ mgr inż. arch. AGNIESZKA PAWŁOWICZ
DATA 12.2007
SKALA 1:50
NR RYS. 3