


SKALA 1:100
0,0 1,0 2,0 3,0 4,0 5,0 m

RZUT I PIĘTRA

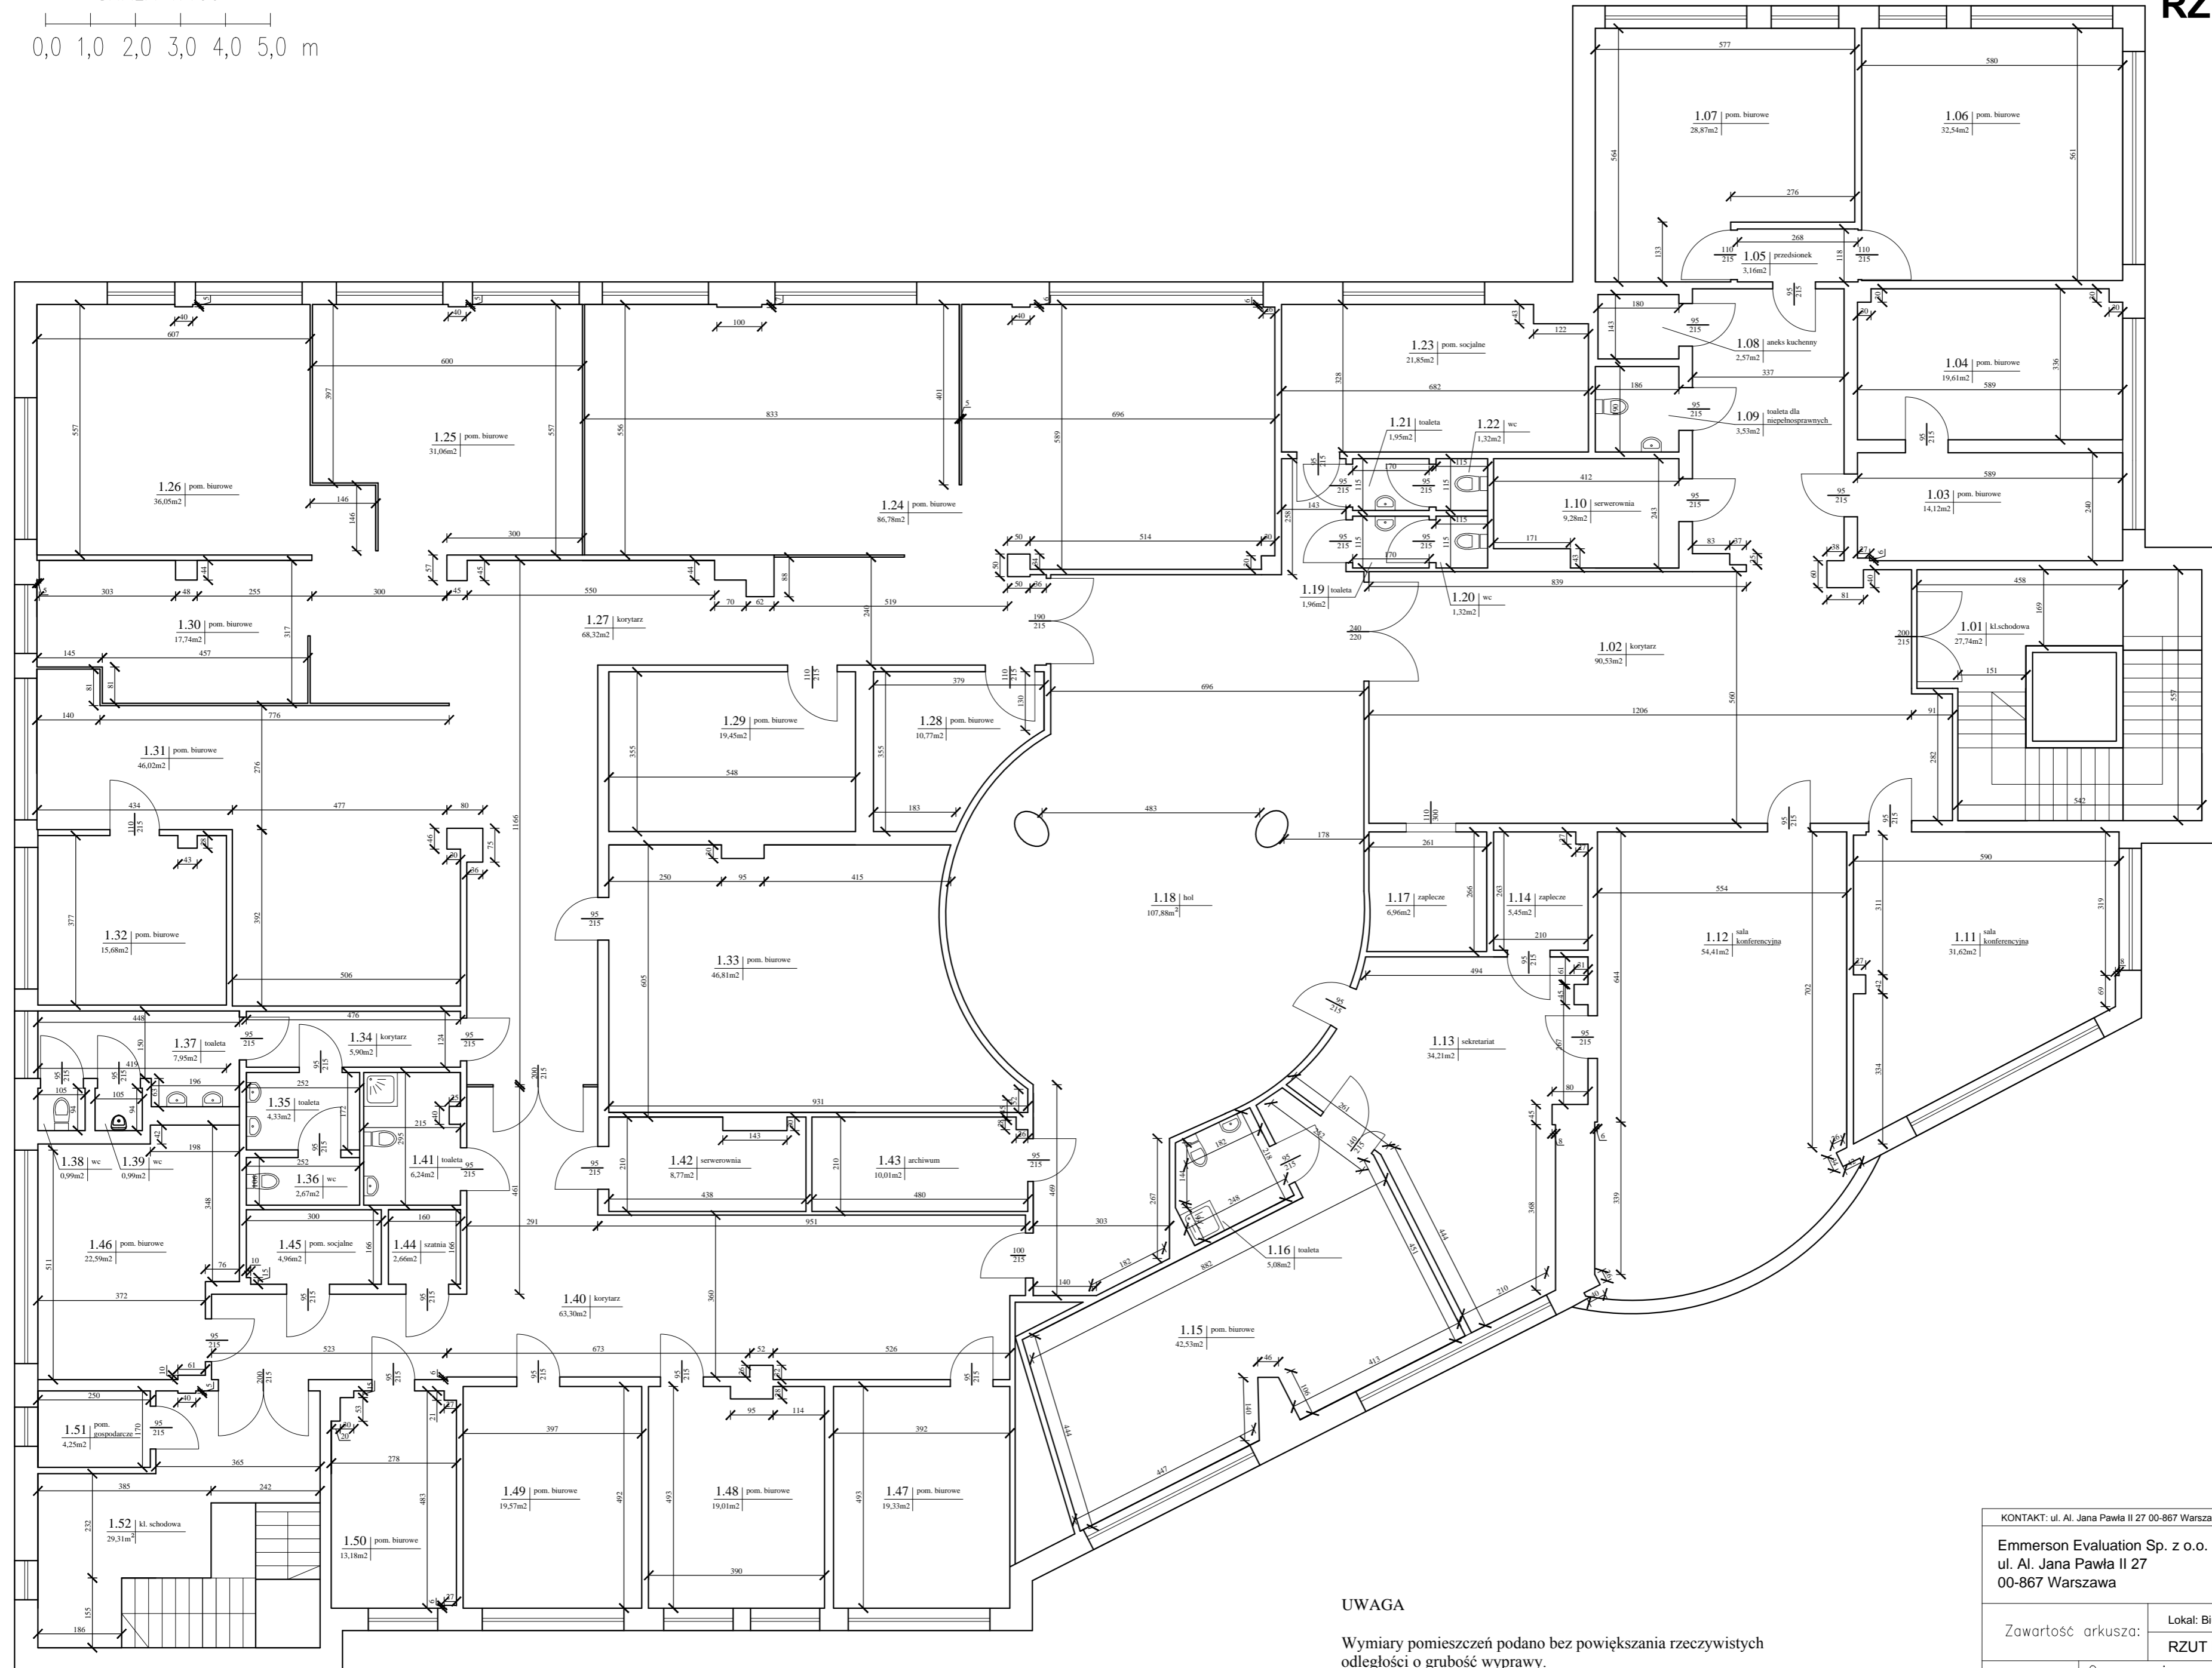

UWAGA

Wymiary pomieszczeń podano bez powiększenia rzeczywistych odległości o grubość wyprawy.

Wymiary okien podano w świetle ościeżnicy.
Wymiary drzwi podano w świetle ościeżnicy.

KONTAKT: ul. Al. Jana Pawła II 27 00-867 Warszawa.wyceny@emerson-evaluation.pl	
Emmerson Evaluation Sp. z o.o. ul. Al. Jana Pawła II 27 00-867 Warszawa	INWENTARYZACJA BUDOWLANA LOKALU BIUROWEGO Mysłowice ul. Pocztowa 14a
Zawartość arkusza:	Lokal: Biurowy RZUT I PIĘTRA
Skala: 1:100	Opracowanie: Zbigniew Wieczorek Upr. Bud. nr 1195/94 Patrycja Gawrył
	Data inwentaryzacji: Kwiecień 2023
	Nr arkusza: 02