


Numer pomieszczenia	Powierzchnia
101	10,15
102	21,5
103	12,9
104	24,5
105	33,63
106	21,68
107	9,13
108	8,4
109	8,4
110	9,26
111	24,02
112	26,71
113	7,2
114	7,56
115	5,27
116	4,51
KL 2	19,88

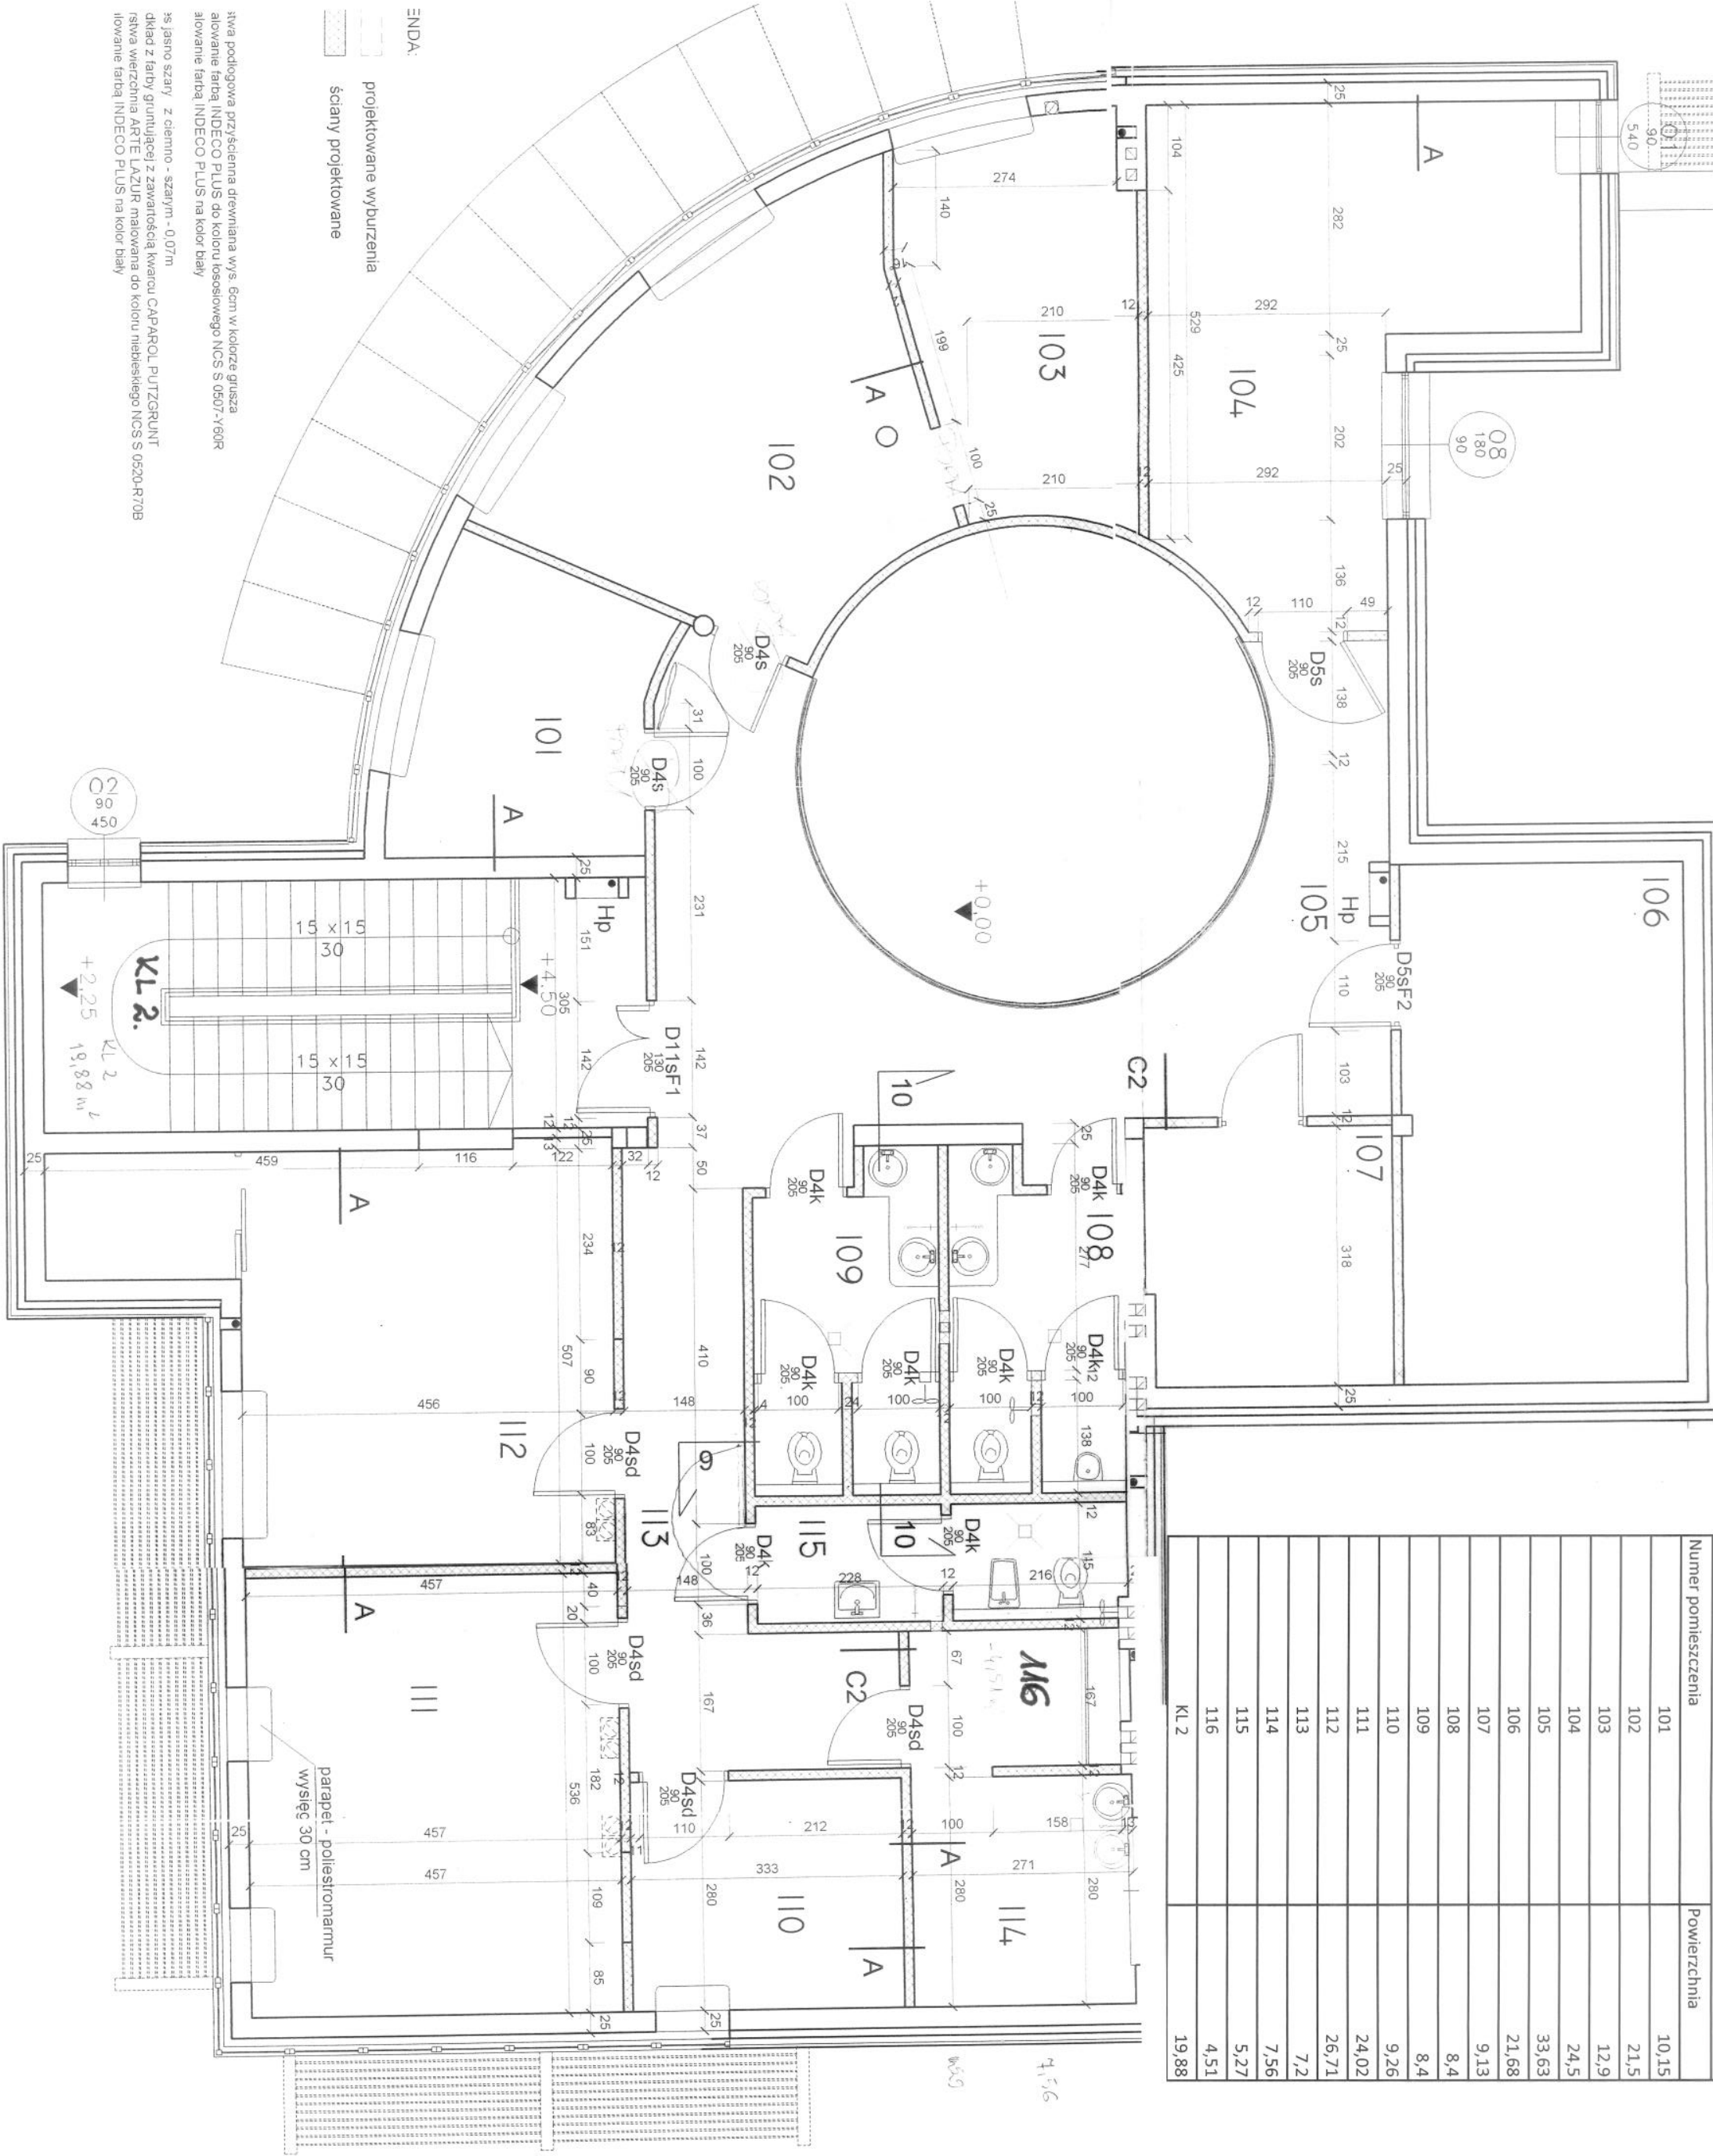

stawa podłogowa prz./ściana drewniana wys. 6cm w kolorze grusza
malowanie farbą INDECO PLUS do koloru białego NCS S 0507-Y60R
malowanie farbą INDECO PLUS na kolor biały

ścis jasno szary z ciemno - szarym - 0,07m
kład z farby gruntującej z zawartością kwarcu CAPAROL PUTZGRUNT
stawa wierzchnia ARTE LAZUR malowana do koloru niebieskiego NCS S 0520-R70B
malowanie farbą INDECO PLUS na kolor biały